




QUY HOẠCH CHI TIẾT TỶ LỆ 1/500 KHU NGHĨA TRANG TÂM LINH MỚI Ở MINH ĐỨC, PHỔ YÊN
ĐỊA ĐIỂM: XÃ MINH ĐỨC, THÀNH PHỐ PHỔ YÊN, TỈNH THÁI NGUYÊN

SƠ ĐỒ VỊ TRÍ VÀ GIỚI HẠN KHU ĐẤT

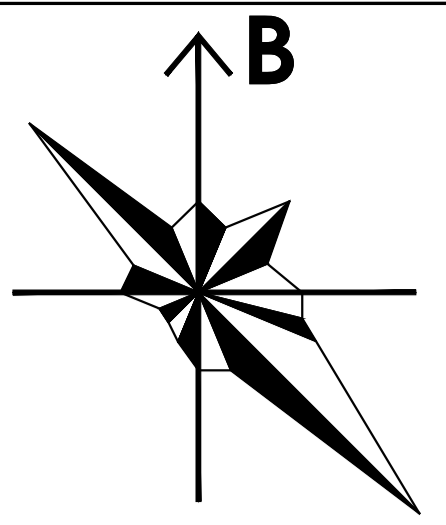

- KÍ HIỆU:**
- ĐẤT SẢN XUẤT CÔNG NGHIỆP, KHO TÀNG
 - ĐẤT ĐIỂM DÂN CƯ NÔNG THÔN
 - ĐẤT ĐƠN VỊ Ở
 - MẶT NƯỚC, SÔNG NGÒI, AO, HỒ, ...
 - ĐẤT NÔNG NGHIỆP
 - ĐẤT NÔNG NGHIỆP CÔNG NGHỆ CAO
 - RỪNG SẢN XUẤT
 - ĐẤT HẠ TẦNG KỸ THUẬT KHÁC NGOÀI ĐÔ THỊ
 - ĐẤT NGHĨA TRANG
 - ĐƯỜNG GIAO THÔNG
 - RANH GIỚI KHU VỰC LẬP QUY HOẠCH

- THEO QUY HOẠCH TỈNH THÁI NGUYÊN ĐƯỢC PHÊ DUYỆT TẠI QUYẾT ĐỊNH 222/QĐ-TTĐ NGÀY 14/3/2023, VỊ TRÍ KHU VỰC NGHIÊN CỨU THUỘC XÃ MINH ĐỨC, THÀNH PHỐ PHỔ YÊN.
 - XÁC ĐỊNH NGHĨA TRANG MINH ĐỨC LÀ NGHĨA TRANG CẤP I.

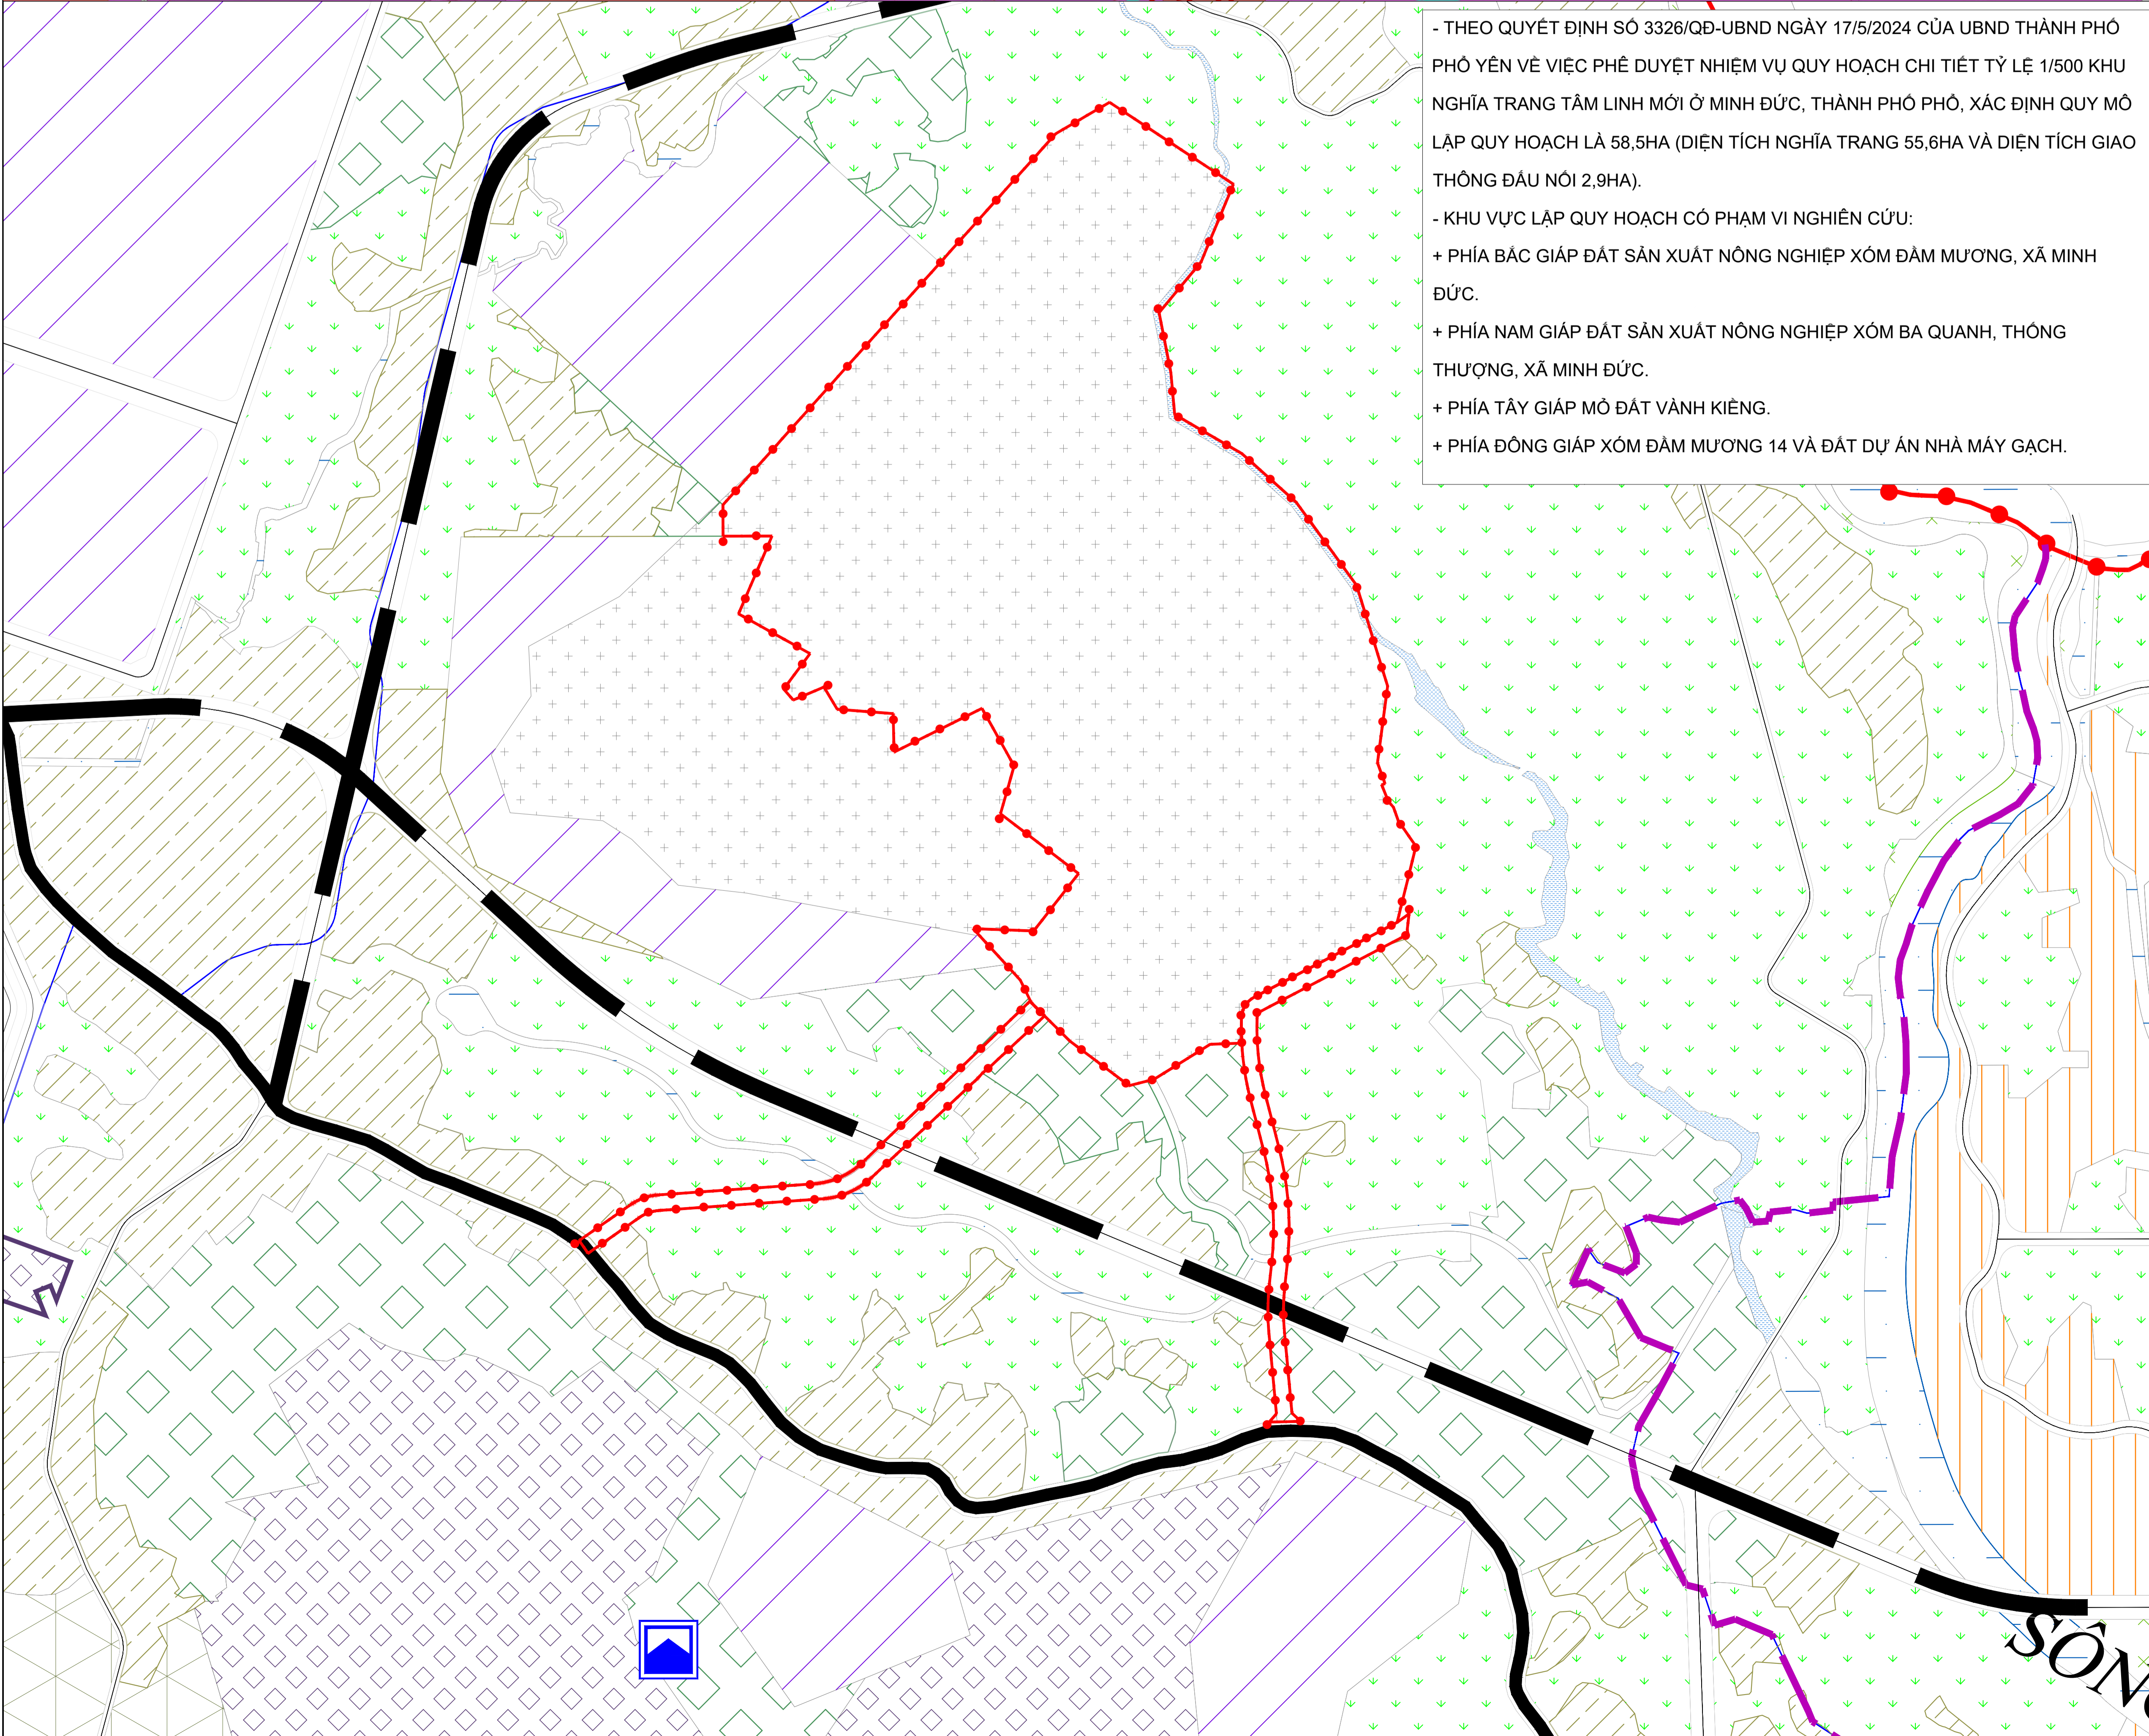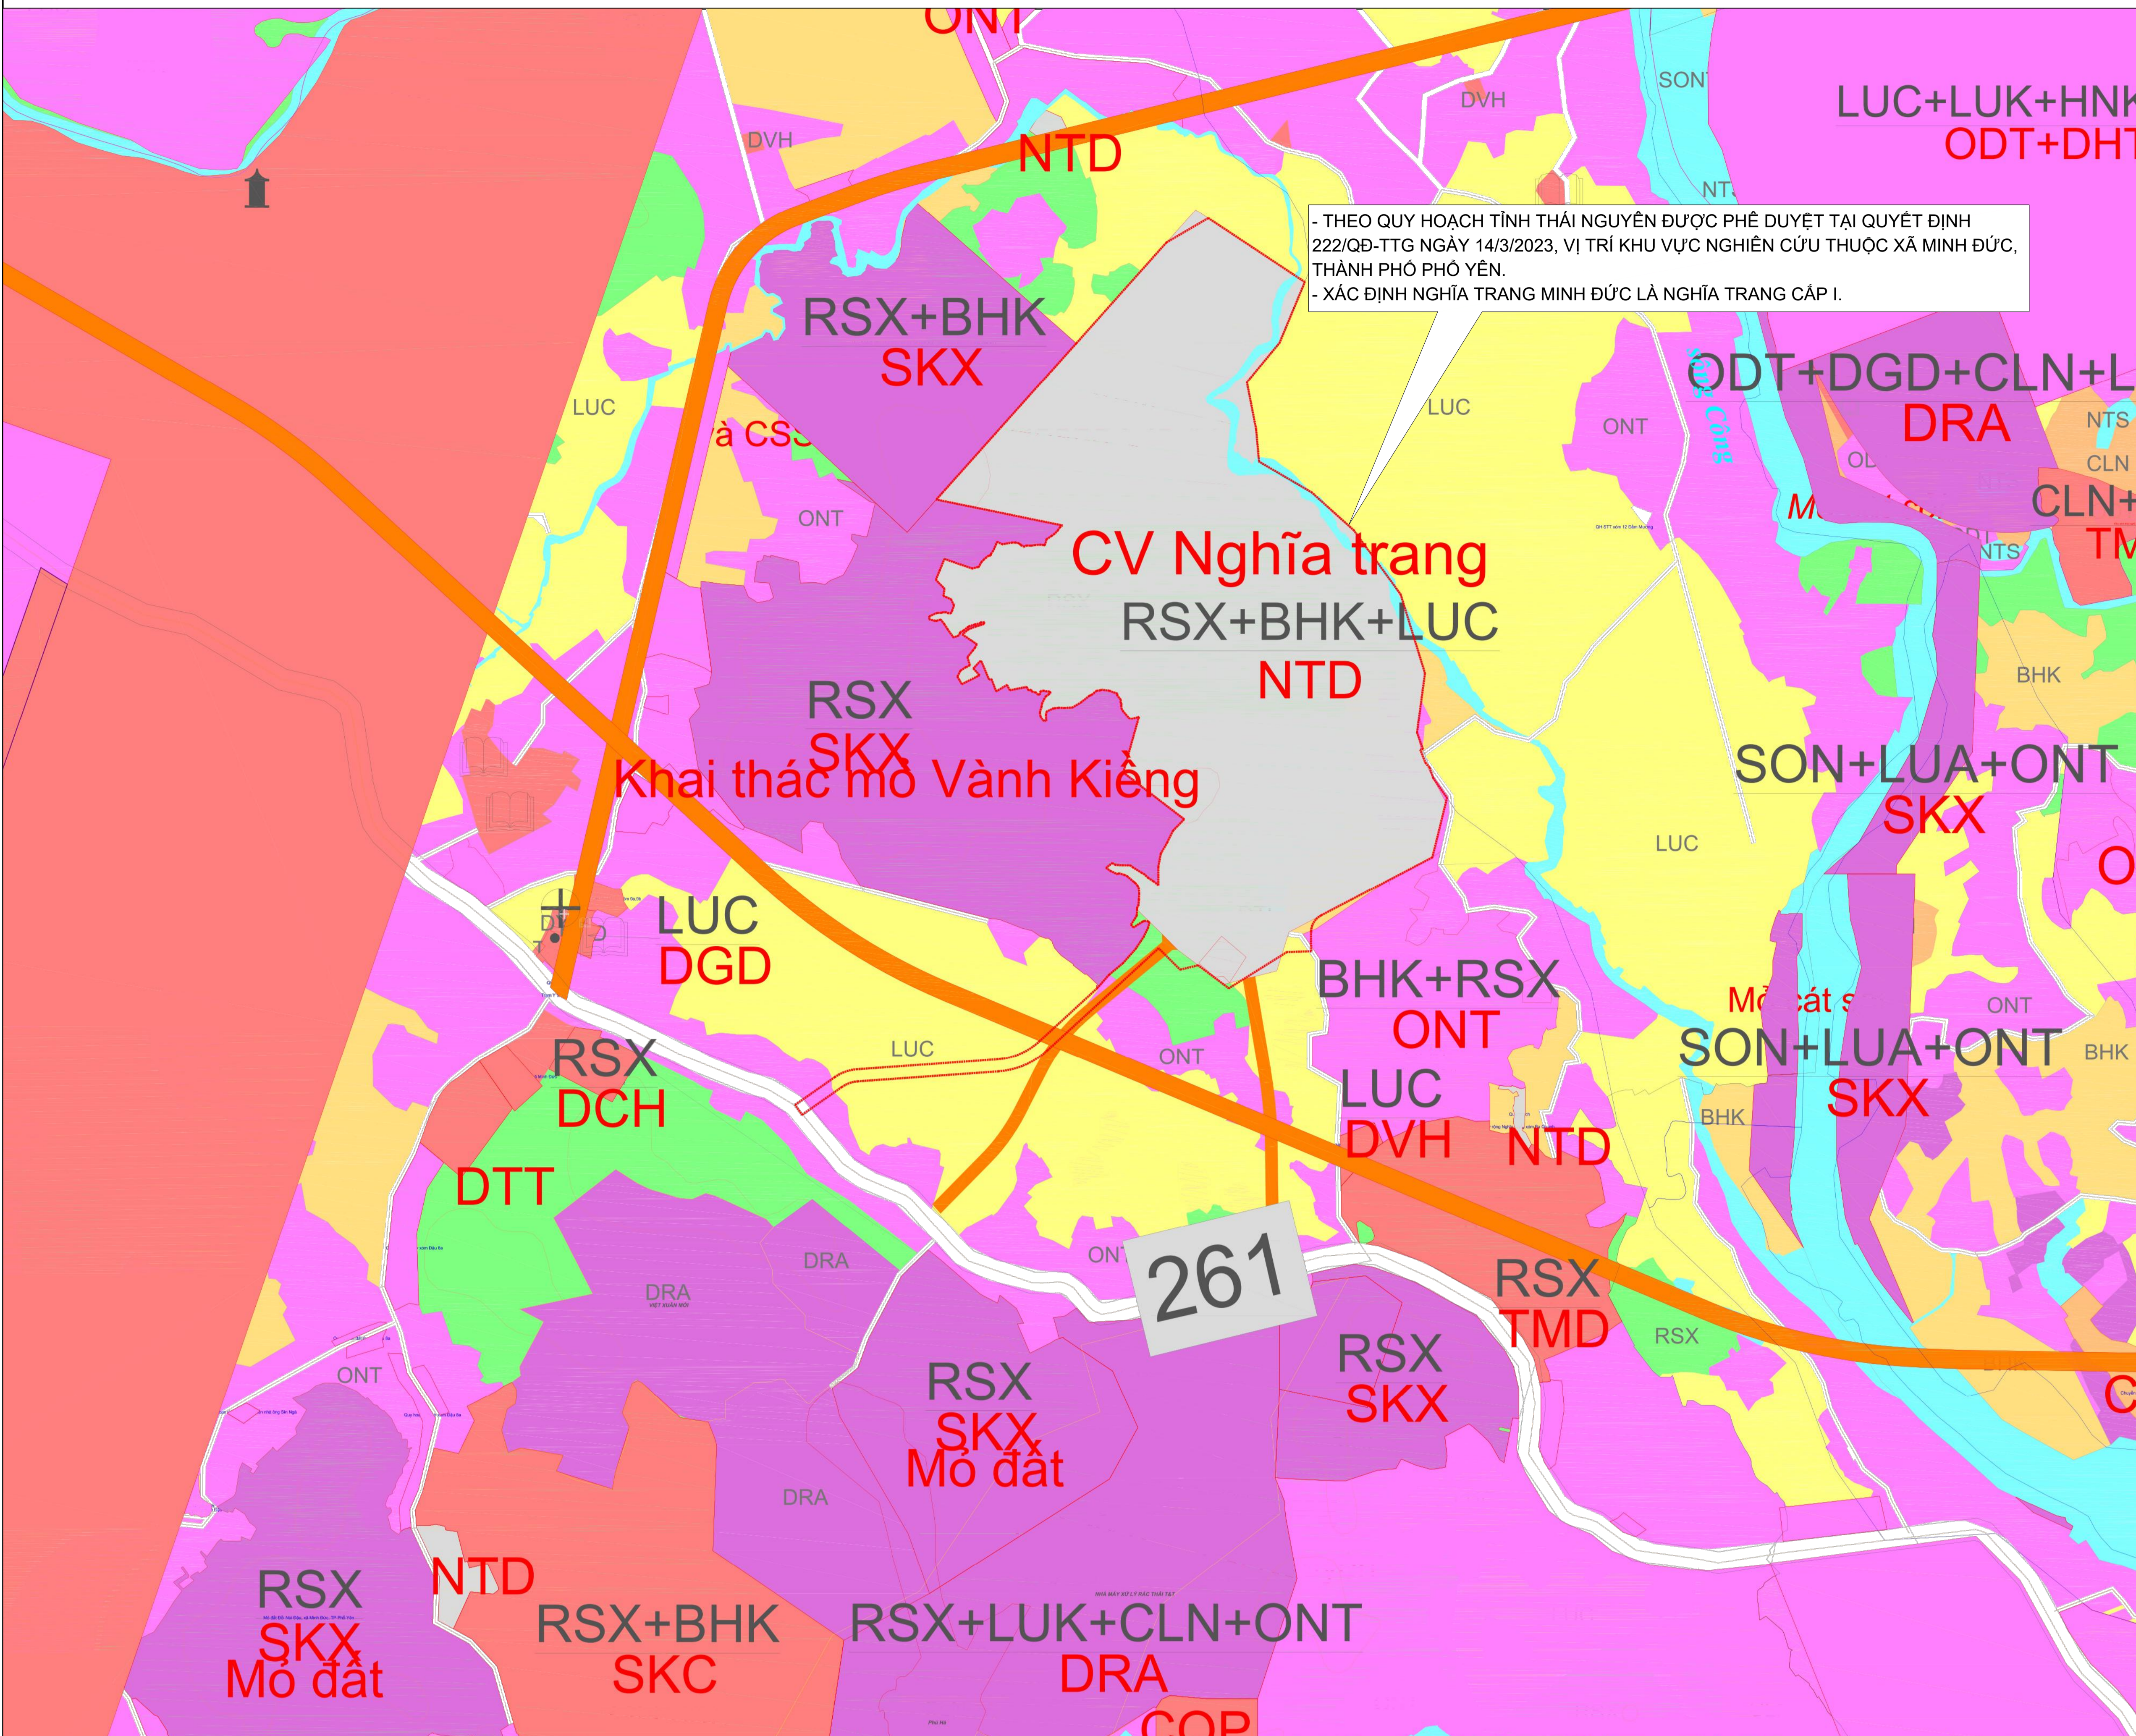

- THEO QUYẾT ĐỊNH SỐ 3326/QĐ-UBND NGÀY 17/5/2024 CỦA UBND THÀNH PHỐ PHỔ YÊN VỀ VIỆC PHÊ DUYỆT NHIỆM VỤ QUY HOẠCH CHI TIẾT TỶ LỆ 1/500 KHU NGHĨA TRANG TÂM LINH MỚI Ở MINH ĐỨC, THÀNH PHỐ PHỔ YÊN, XÁC ĐỊNH QUY MÔ LẬP QUY HOẠCH LÀ 58,5HA (DIỆN TÍCH NGHĨA TRANG 55,6HA VÀ DIỆN TÍCH GIAO THÔNG ĐẦU NÓI 2,9HA).
 - KHU VỰC LẬP QUY HOẠCH CÓ PHẠM VI NGHIÊN CỨU:
 + PHÍA BẮC GIÁP ĐẤT SẢN XUẤT NÔNG NGHIỆP XÓM ĐÀM MƯƠNG, XÃ MINH ĐỨC.
 + PHÍA NAM GIÁP ĐẤT SẢN XUẤT NÔNG NGHIỆP XÓM BA QUANH, THỔNG THƯỢNG, XÃ MINH ĐỨC.
 + PHÍA TÂY GIÁP MỎ ĐẤT VÀNH KIẾNG.
 + PHÍA ĐÔNG GIÁP XÓM ĐÀM MƯƠNG 14 VÀ ĐẤT DỰ ÁN NHÀ MÁY GẠCH.

CƠ QUAN PHÊ DUYỆT
 ỦY BAN NHÂN DÂN THÀNH PHỐ PHỔ YÊN

KÈM THEO QUYẾT ĐỊNH SỐ: _____ NGÀY: ____ THÁNG ____ NĂM 20__

CƠ QUAN THẨM ĐỊNH
 PHÒNG QLĐT THÀNH PHỐ PHỔ YÊN

KÈM THEO KẾT QUẢ THẨM ĐỊNH SỐ: _____ NGÀY: ____ THÁNG ____ NĂM 20__

CƠ QUAN TỔ CHỨC LẬP QUY HOẠCH
 PHÒNG QLĐT THÀNH PHỐ PHỔ YÊN

KÈM THEO TỜ TRÌNH SỐ: _____ NGÀY: ____ THÁNG ____ NĂM 20__

CÔNG TRÌNH - ĐỊA ĐIỂM:
 QUY HOẠCH CHI TIẾT TỶ LỆ 1/500 KHU NGHĨA TRANG TÂM LINH MỚI Ở MINH ĐỨC, THÀNH PHỐ PHỔ YÊN
 ĐỊA ĐIỂM: XÃ MINH ĐỨC, THÀNH PHỐ PHỔ YÊN, TỈNH THÁI NGUYÊN

TÊN BẢN VẼ:
 SƠ ĐỒ VỊ TRÍ VÀ GIỚI HẠN KHU ĐẤT

BẢN VẼ: QH01	GHEP: 1 A0	TỶ LỆ: A0 FIT/20....
THIẾT HIỆN	LÊ NGỌC HIỆU		
CHỦ TRÌ	NGUYỄN HỮU HOAN		
CHỦ NHIỆM	PHẠM MINH ĐỨC		
Q.L. KỸ THUẬT	CHỖ ĐỨC TRUNG		

GIÁM ĐỌC

THS. KTS. PHẠM MINH ĐỨC