


QUY HOẠCH CHI TIẾT TỶ LỆ 1/500 KHU NGHĨA TRANG TÂM LINH MỚI Ở MINH ĐỨC, PHỖ YÊN
 ĐỊA ĐIỂM: XÃ MINH ĐỨC, THÀNH PHỐ PHỖ YÊN, TỈNH THÁI NGUYÊN

BẢN ĐỒ QUY HOẠCH CHUẨN BỊ KỸ THUẬT

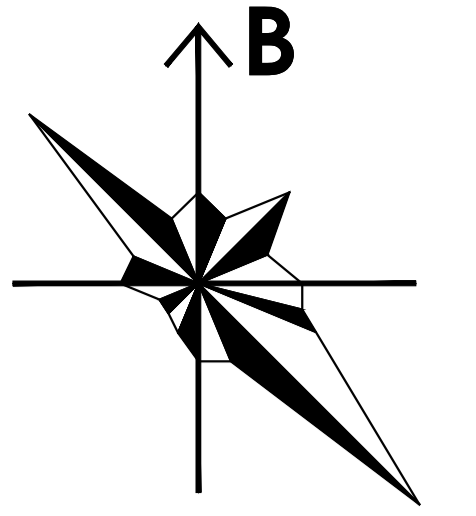


TỶ LỆ XÍCH: 1:500
 0M 30M 60M 100M

BẢNG THÔNG KẾ KHỐI LƯỢNG ĐÀO/ĐẬP

Stt	Tên lô	Diện tích đào (m ²)	Diện tích đắp (m ²)	Chênh lệch đào đắp trung bình (m)	Khối lượng đào (m ³)	Khối lượng đắp (m ³)
1	LO1	0	15775.93	0.20	0.00	3155.19
2	LO2	20444.87	0	-8.50	-173791.40	0.00
3	LO3	91559.37	0	-13.00	-1190258.81	0.00
4	LO4	33663.53	0	-2.00	-67307.06	0.00
5	LO5	0	6272.13	2.00	0.00	12544.26
6	LO6	6281.68	0	-4.00	-25126.72	0.00
7	LO7	11891.88	0	-6.00	-71351.28	0.00
8	LO8	24603.31	0	-10.00	-246033.10	0.00
9	LO9	7965.47	0	-3.50	-27819.15	0.00
10	LO10	1073.98	0	-4.00	-4295.82	0.00
11	LO11	21643.26	0	-12.00	-259719.12	0.00
12	LO12	10653.49	0	-10.00	-106534.90	0.00
13	LO13	57066.3	0	-9.00	-513596.70	0.00
14	LO14	2434.04	0	-8.50	-20689.34	0.00
15	LO15	17454.51	0	-5.00	-87272.55	0.00
16	LO16	794.31	0	-1.00	-794.31	0.00
17	LO17	0	3284.18	0.50	0.00	1642.09
18	LO18	3283.84	0	-1.50	-4925.76	0.00
19	HO1	5250.07	0	-2.00	-10500.14	0.00
20	HO2	42023.02	0	-0.50	-6011.51	0.00
21	HO3	6753.41	0	-1.00	-6753.41	0.00
22	HO4	9687.69	0	-3.00	-29063.07	0.00
Tổng		344517.03	25332.24		-2851894.24	17341.536

BẢNG TỔNG HỢP KHỐI LƯỢNG THOÁT NƯỚC MẶT

Stt	Hạng mục	Đơn vị	Khối lượng
1	Cống BTCT D600mm	m	5843
2	Ga thăm kết hợp thu nước	cái	193
3	Ga thu nước trực tiếp	cái	51
4	Cửa xả	cái	12

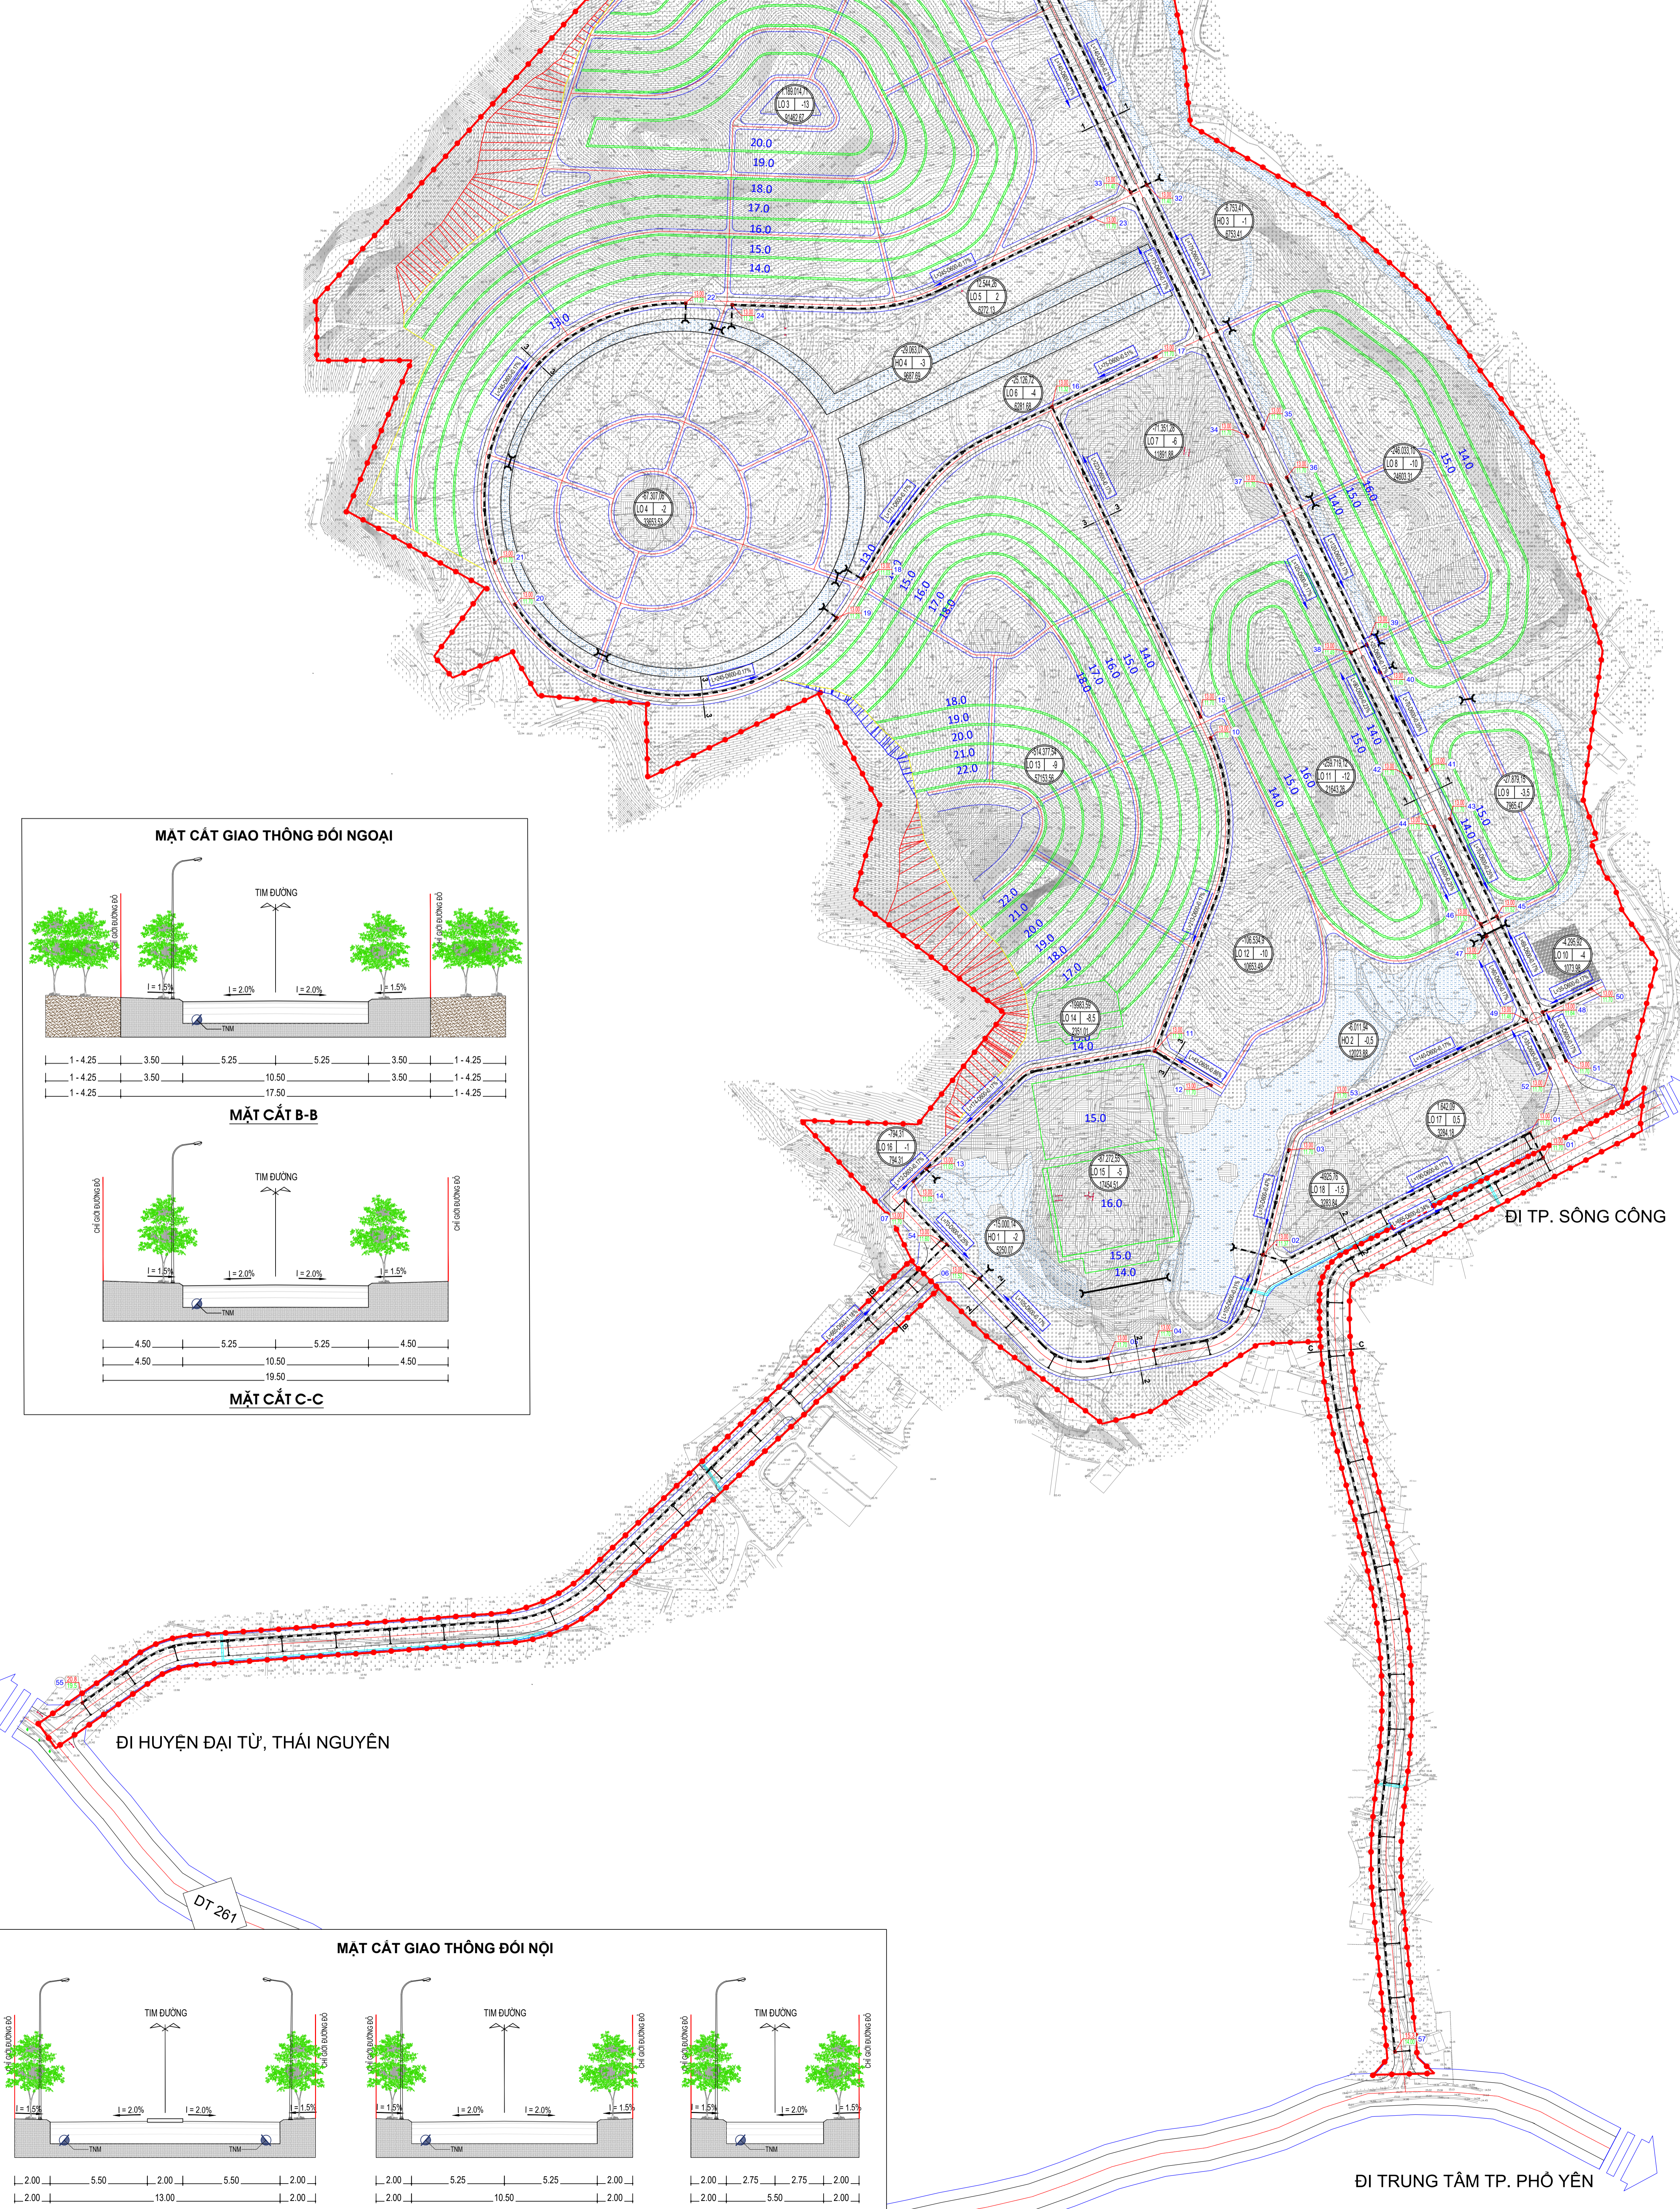

KÍ HIỆU:

- RANH GIỚI QUY HOẠCH
- ĐẤT CÔNG TRÌNH DỊCH VỤ
- ĐẤT CÂY XANH SỬ DỤNG HẠN CHẾ
- ĐẤT BÃI ĐÓ XE
- ĐẤT NGHĨA TRANG
- HỒ, AO, ĐÀM
- SÔNG, SUỐI, KÊNH, RẠCH
- ĐƯỜNG ĐỒNG MỨC SAN NÉN
- CÔNG THOÁT NƯỚC MƯA

GHI CHÚ:



- GA THU THẨM KẾT HỢP
- GA THU TRỰC TIẾP
- CỬA XẢ
- CỐNG
- CAO ĐỘ MẶT GA TÊN NÚT
- CAO ĐỘ ĐÁY CỐNG

KÍ HIỆU TÊN ĐẤT

DIỆN TÍCH Ô ĐẤT (M²)

KHỐI LƯỢNG ĐÀO/ĐẬP (M³)

CHÉNH CAO ĐÀO/ĐẬP (M)

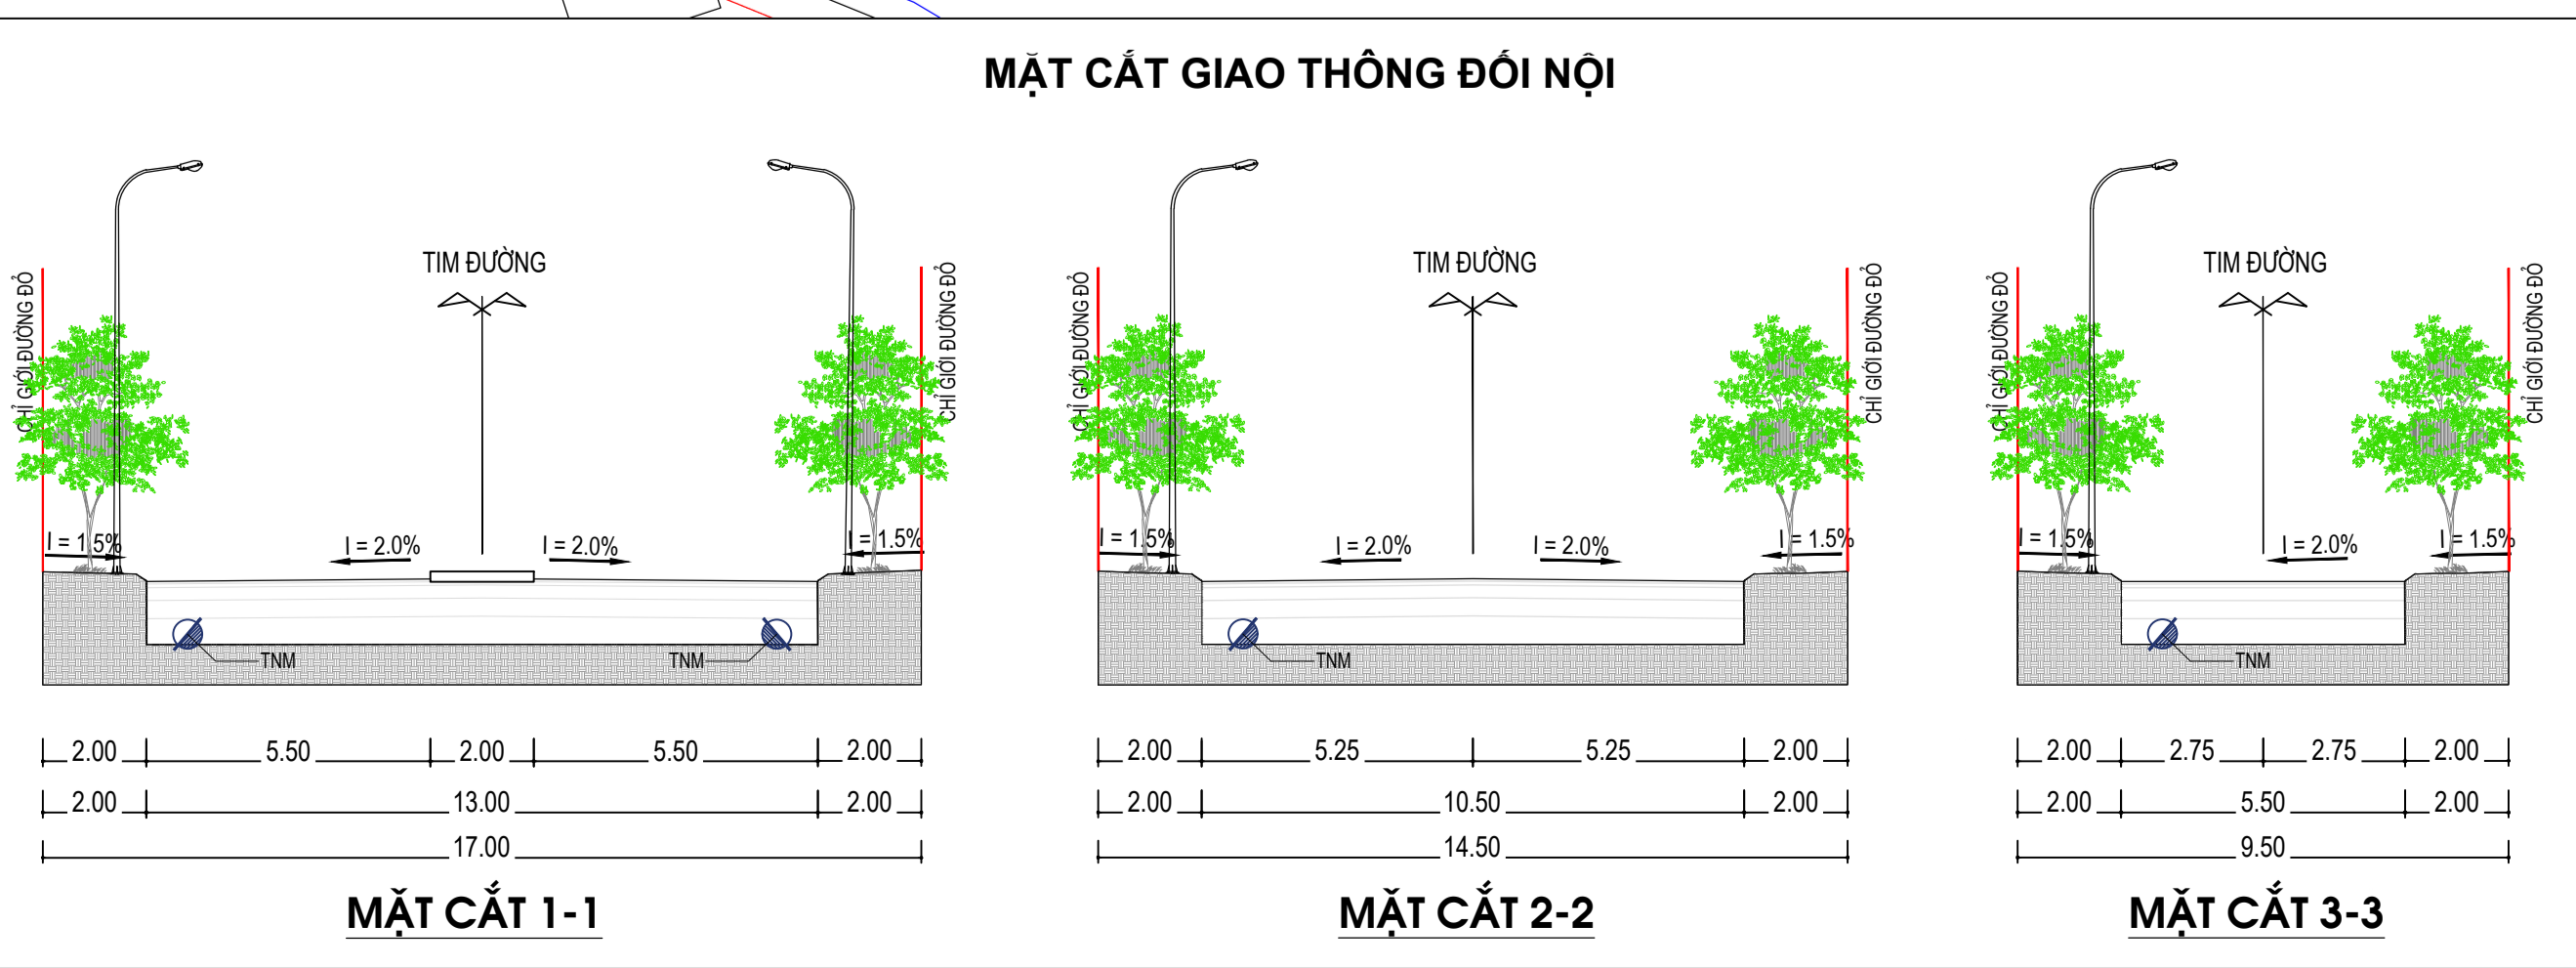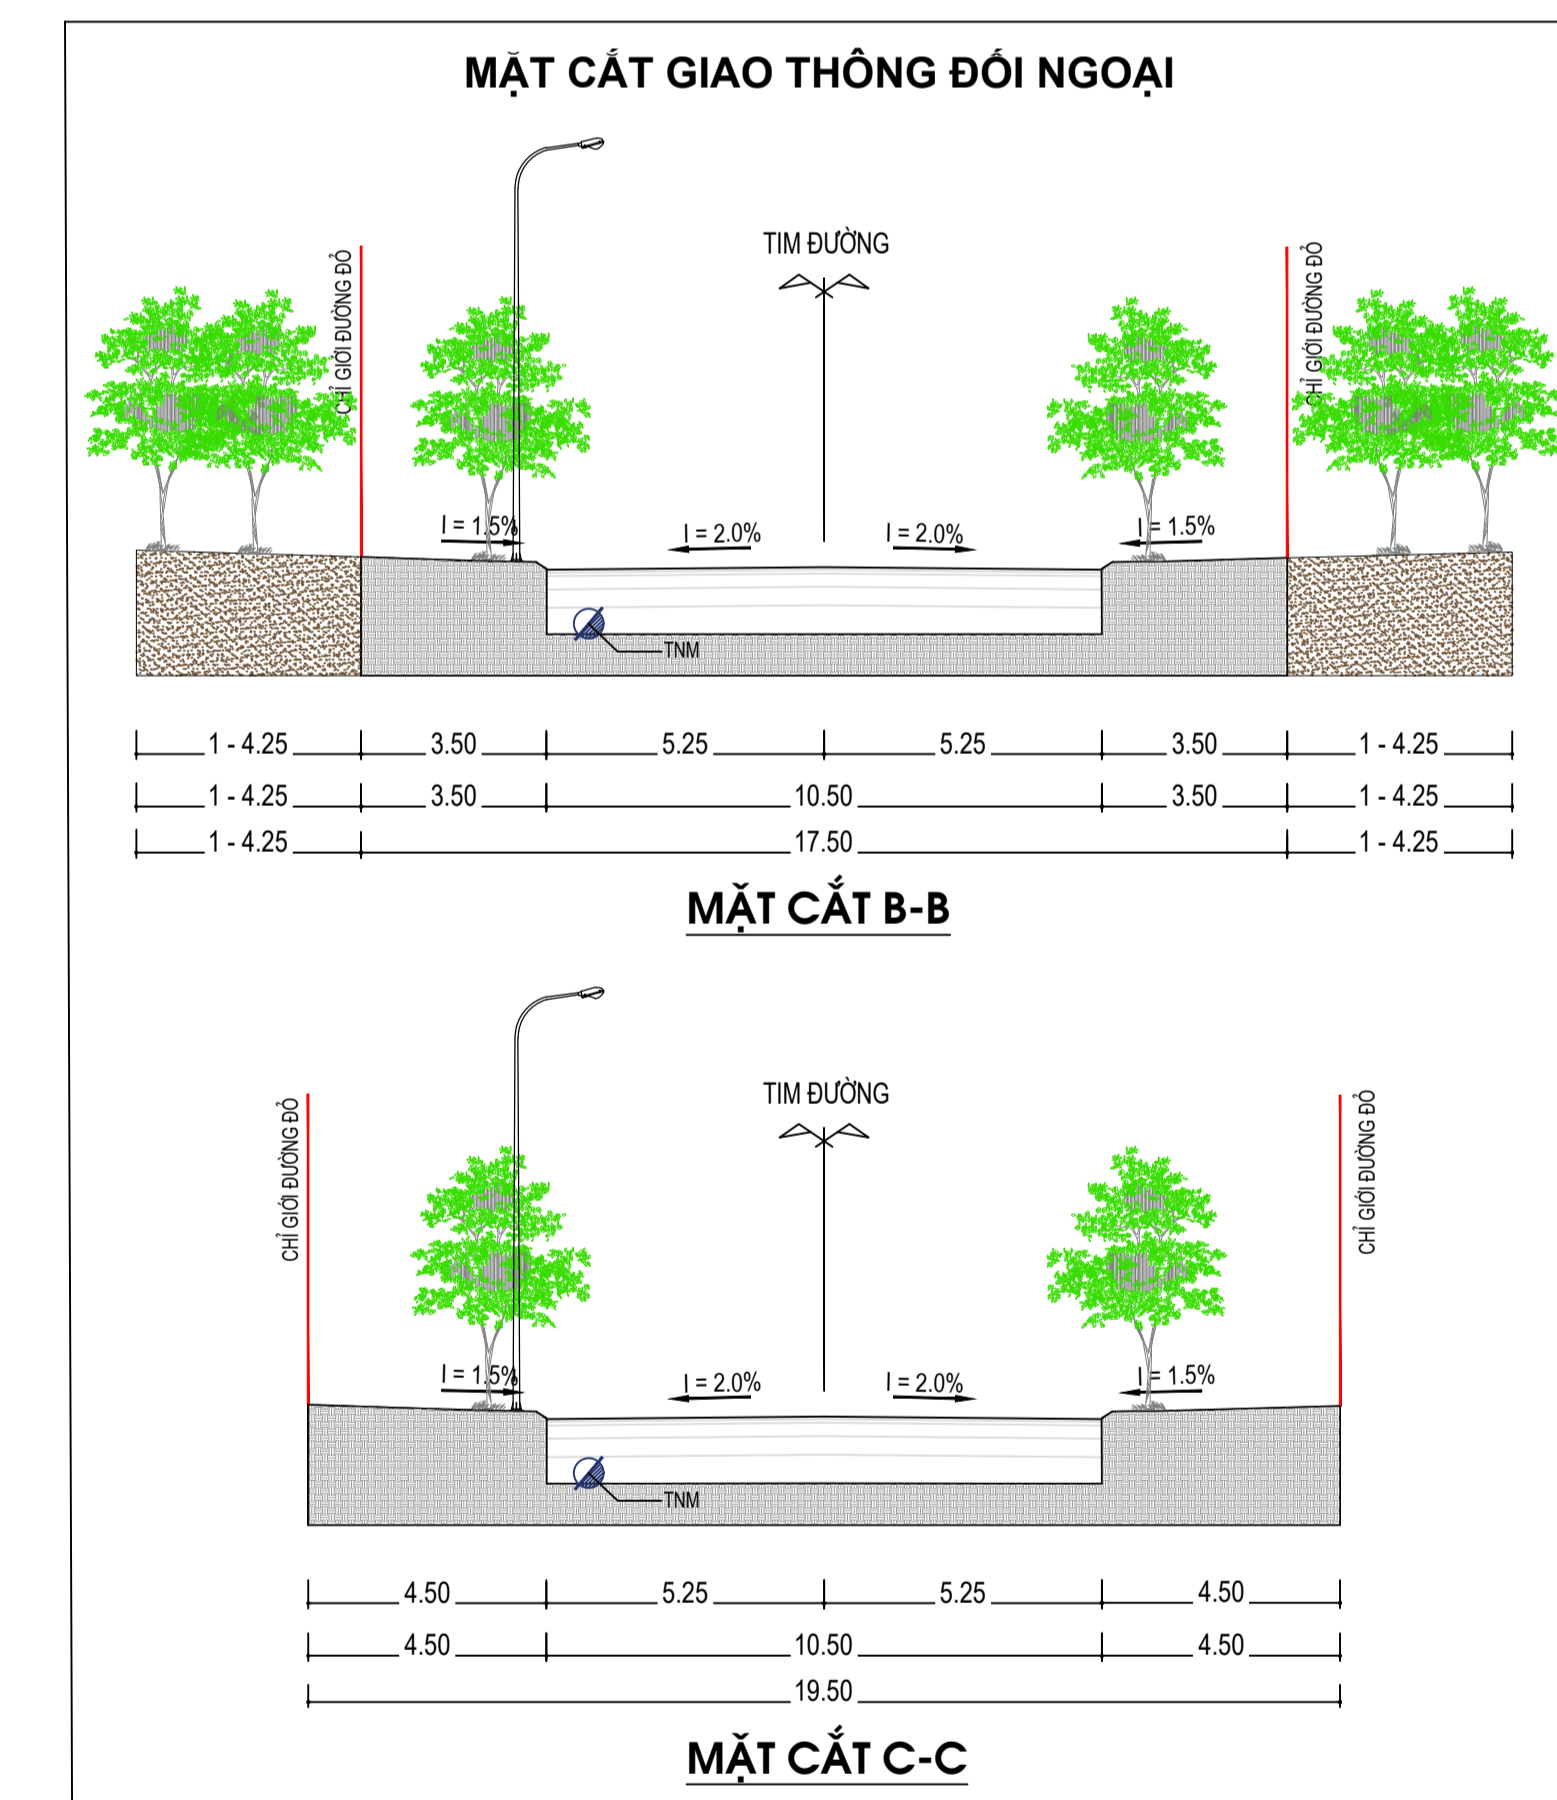

CƠ QUAN PHÊ DUYỆT
 ỦY BAN NHÂN DÂN THÀNH PHỐ PHỖ YÊN

KÈM THEO QUYẾT ĐỊNH SỐ: _____ NGÀY: ____ THÁNG ____ NĂM 20__

CƠ QUAN THẨM ĐỊNH
 PHÒNG QLĐT THÀNH PHỐ PHỖ YÊN

KÈM THEO KẾT QUẢ THẨM ĐỊNH SỐ: _____ NGÀY: ____ THÁNG ____ NĂM 20__

CƠ QUAN TỔ CHỨC LẬP QUY HOẠCH
 PHÒNG QLĐT THÀNH PHỐ PHỖ YÊN

KÈM THEO TỜ TRÌNH SỐ: _____ NGÀY: ____ THÁNG ____ NĂM 20__

CÔNG TRÌNH - ĐỊA ĐIỂM:
 QUY HOẠCH CHI TIẾT TỶ LỆ 1/500 KHU NGHĨA TRANG TÂM LINH MỚI Ở MINH ĐỨC, THÀNH PHỐ PHỖ YÊN
 ĐỊA ĐIỂM: XÃ MINH ĐỨC, THÀNH PHỐ PHỖ YÊN, TỈNH THÁI NGUYÊN

TÊN BẢN VẼ:
 BẢN ĐỒ QUY HOẠCH CHUẨN BỊ KỸ THUẬT

BẢN VẼ: QH07	GHÉP: 1 A0	TỶ LỆ: A0 FIT/20.....
THỂ HIỆN	LÊ HỮU PHÚC		
CHỦ TRÌ	NÔNG NGỌC QUÝ		
CHỦ NHIỆM	PHẠM MINH ĐỨC		
QL. KỸ THUẬT	CHỖ ĐỨC TRUNG		

GIÁM ĐỐC

THS. KTS. PHẠM MINH ĐỨC

VIỆN QUY HOẠCH ĐÔ THỊ VÀ NÔNG THÔN QUỐC GIA
 TRUNG TÂM TƯ VẤN KIẾN TRÚC VÀ ĐẦU TƯ XÂY DỰNG
 10 Hoa Lư - Hà Nội | Tel: 024 22210888 Fax: 024 9764339